

PEZSGŐ VÁROSRESZ

MEGÚJULÓ ENERGIAFELHASZNÁLÁS

100% BÉRBEADHATÓSÁG

2. IRODA

FÖLDSZINT

HELYISÉG TÍPUSA

Iroda
Mosdó
Wc

ALAPTERÜLET

52,40 m²
1,72 m²
1,77 m²

NETTÓ IRODA ALAPTERÜLET

55,89 m²



Válaszfal alatti terület

0,58 m²

ÉRTÉKESÍTÉSI/

BRUTTÓ IRODA ALAPTERÜLET

56,47 m²

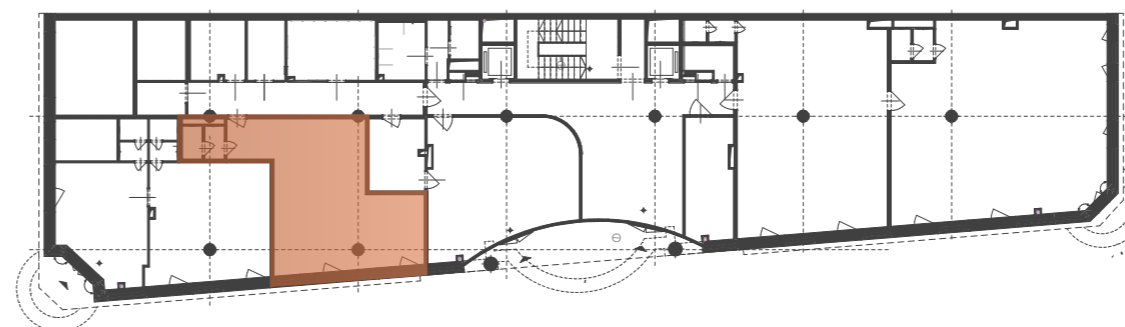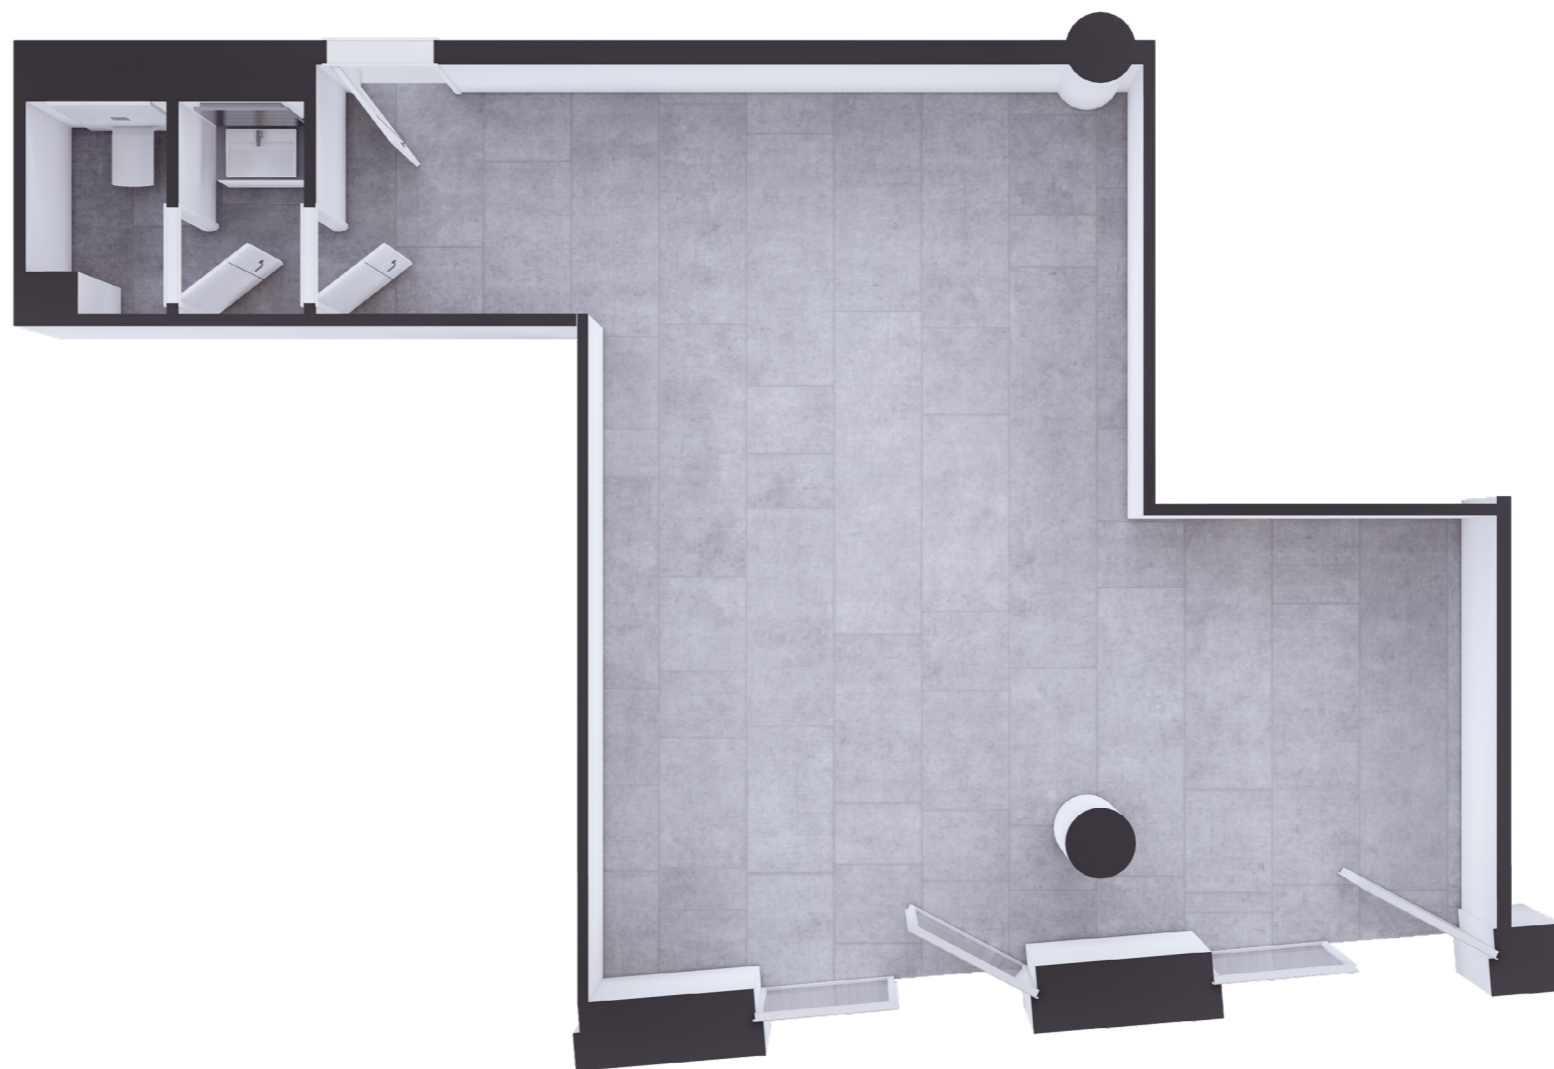

A jelen adatok tájékoztató jellegűek. A Beruházó az adatok változásával kapcsolatban kötelezettséget vagy felelősséget nem vállal.

A részletes műszaki tartalom a projekt műszaki leírásában került meghatározásra.

Az itt megadott területadatok burkolatlan és vakolatlan falakra értendők.

A nettó területek a helyiségek falai közötti területeket jelentik. A bruttó területek tartalmazzák a válaszfalak és 1,9 m belmagasság alatti területeket.